護岸工事進捗状況 （4月9日時点）

施工済み護岸

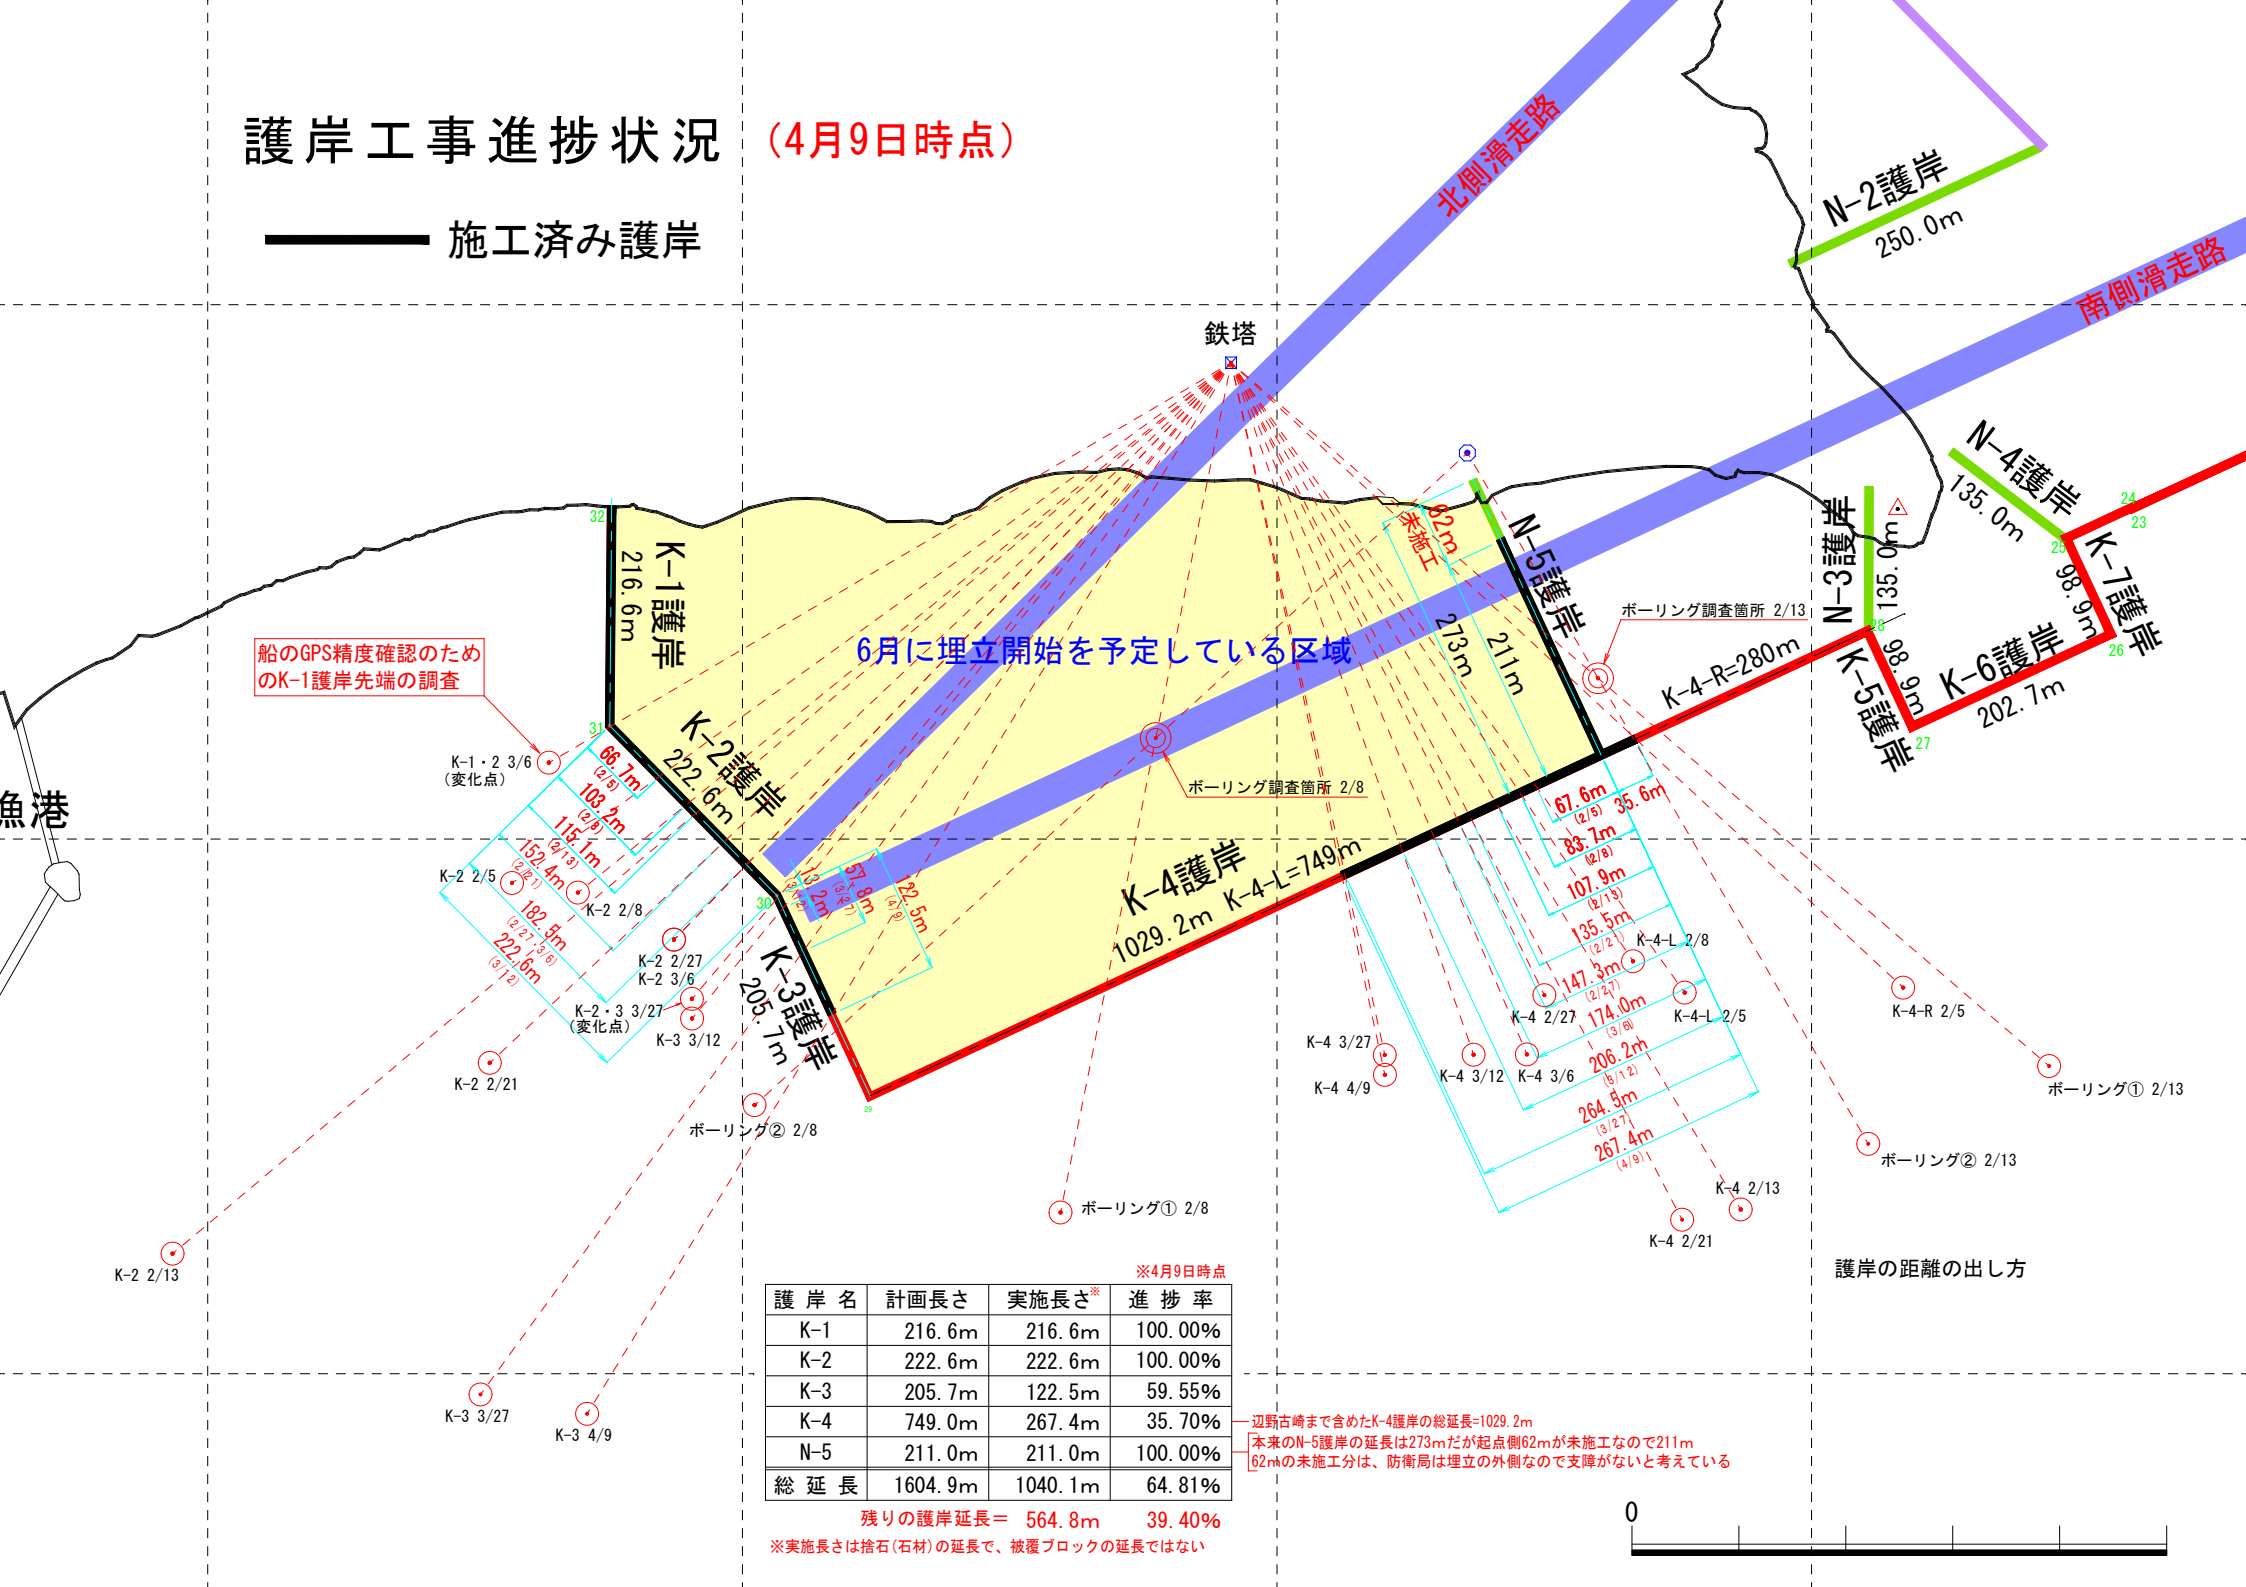

※4月9日時点

護 岸 名	計画長さ	実施長さ※	進 捗 率
K-1	216.6m	216.6m	100.00%
K-2	222.6m	222.6m	100.00%
K-3	205.7m	122.5m	59.55%
K-4	749.0m	267.4m	35.70%
N-5	211.0m	211.0m	100.00%
総 延 長	1604.9m	1040.1m	64.81%
	残りの護岸延長＝	564.8m	39.40%

※実施長さは捨石（石材）の延長で、被覆ブロックの延長ではない

辺野古崎まで含めたK-4護岸の総延長=1029.2m

本来のN-5護岸の延長は273mだが起点側62mが未施工なので211m

62mの未施工分は、防衛局は埋立の外側なので支障がないと考えている

護岸の距離の出し方

0